



Snit på tværs

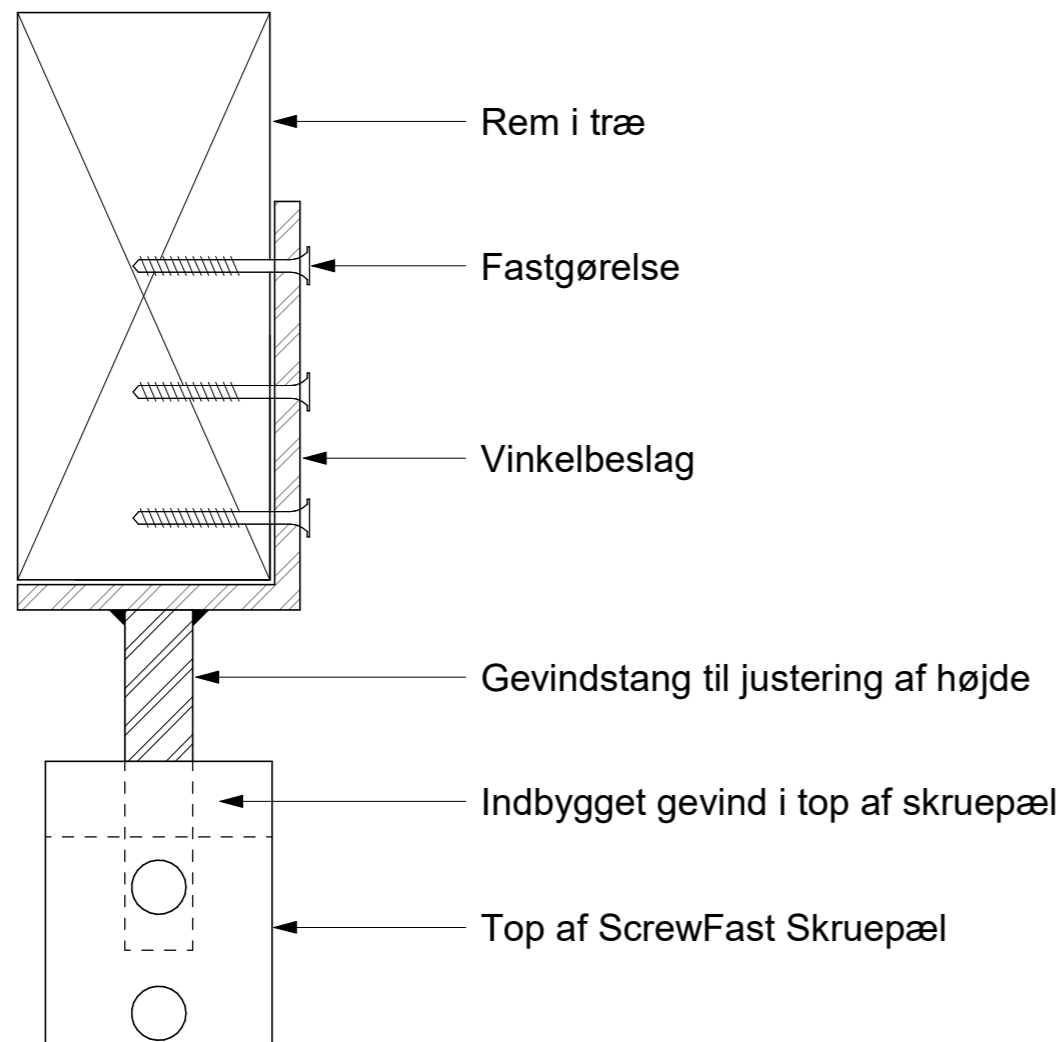

Snit på langs

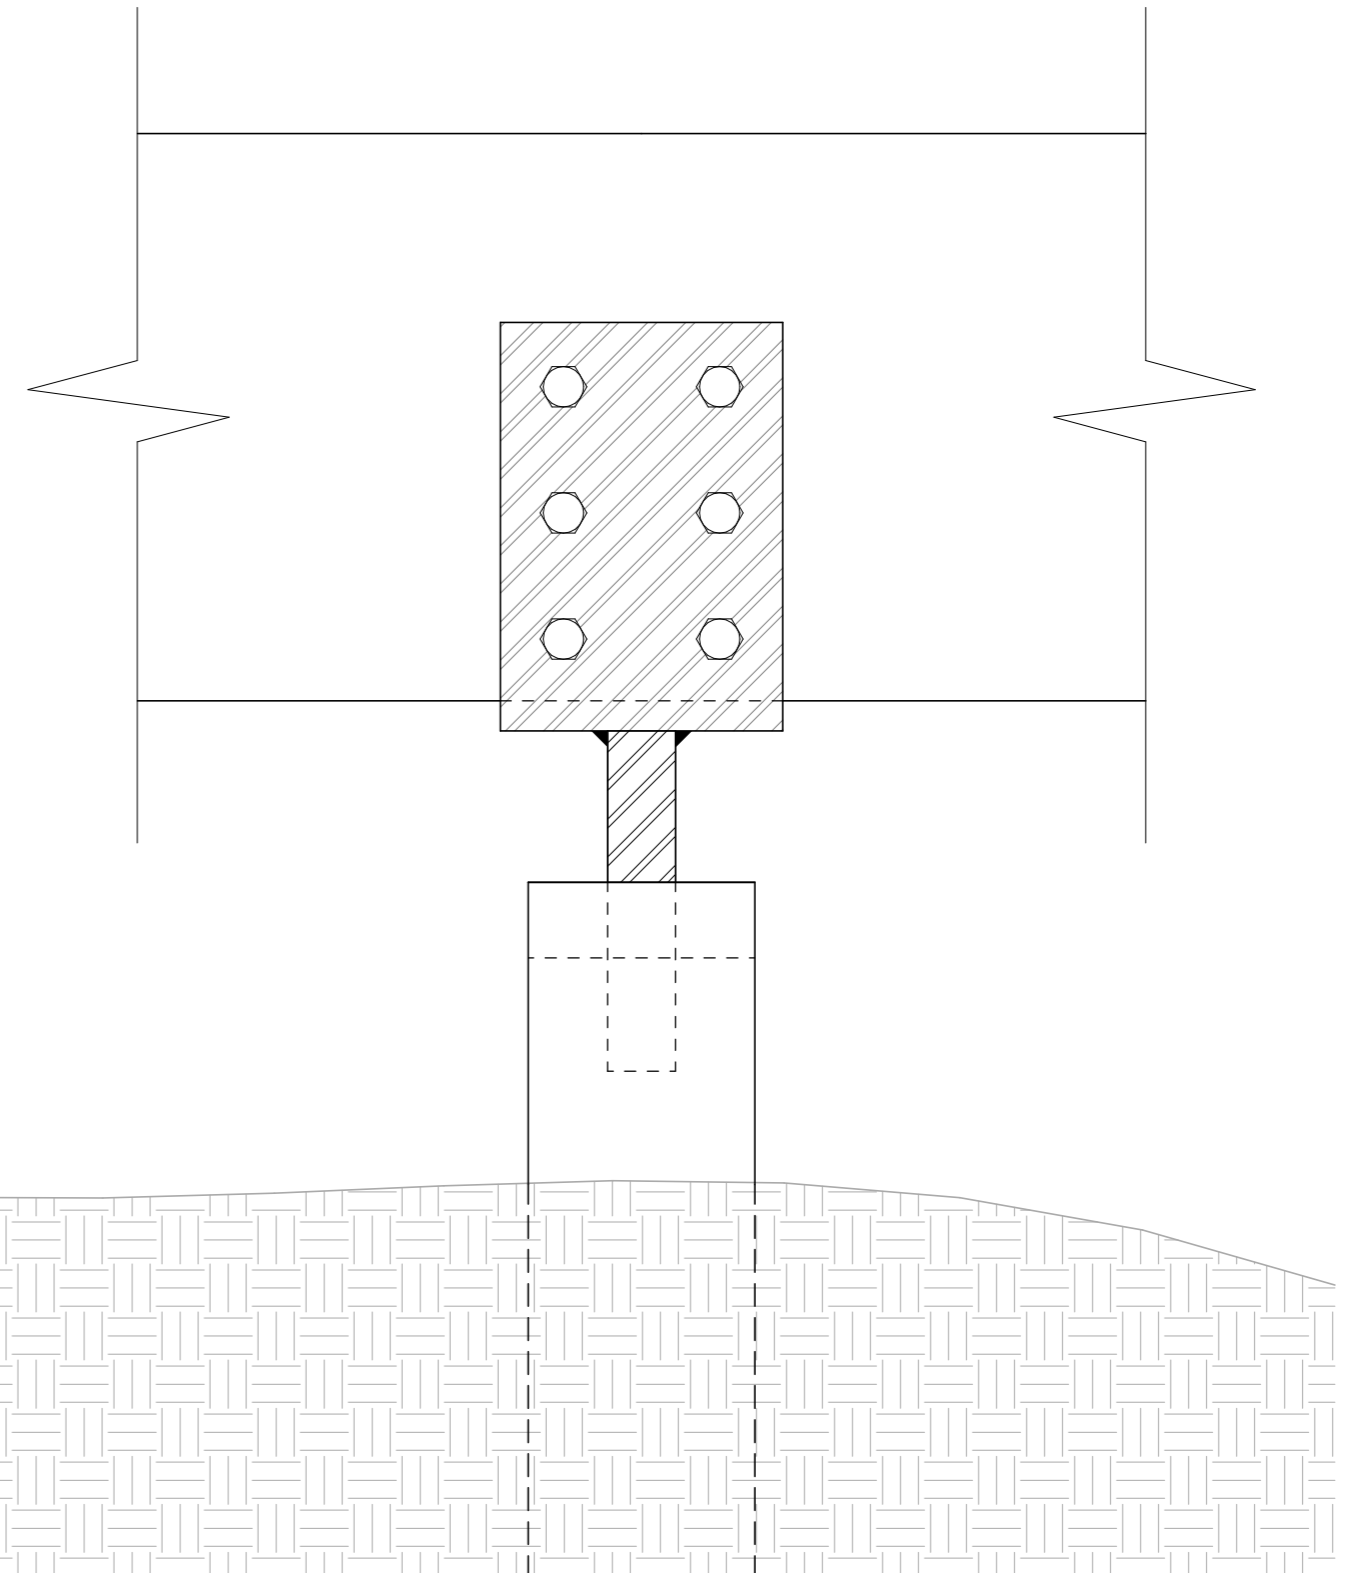

Rev. Nr.: Rev. Dato: Rev. Beskrivelse:

ScrewFast Skruerpæle®

URETEK® URETEK - Tværvejen 6, 5580 Nørre Aaby
Tlf.: +45 70 20 33 01 Email: info@uretek.dk

EMNE: Principdetalje af overgang mod træ-bjælke

DATO: 01.07.2024

REV. DATO:

UDARBEJDET AF: DNJ

KONTROL AF.: KB

GODKENDT AF.: LEN

Ansvarsfraskrivelse
Nærværende detalje er kun vejledende
Armering og dens udformning skal altid
tilpasses det aktuelle projekt.

SAG NR.:

MÅL: 1 : 3

TEGN NR.:

(12) 02